



Draufsicht Maßstab 1:200

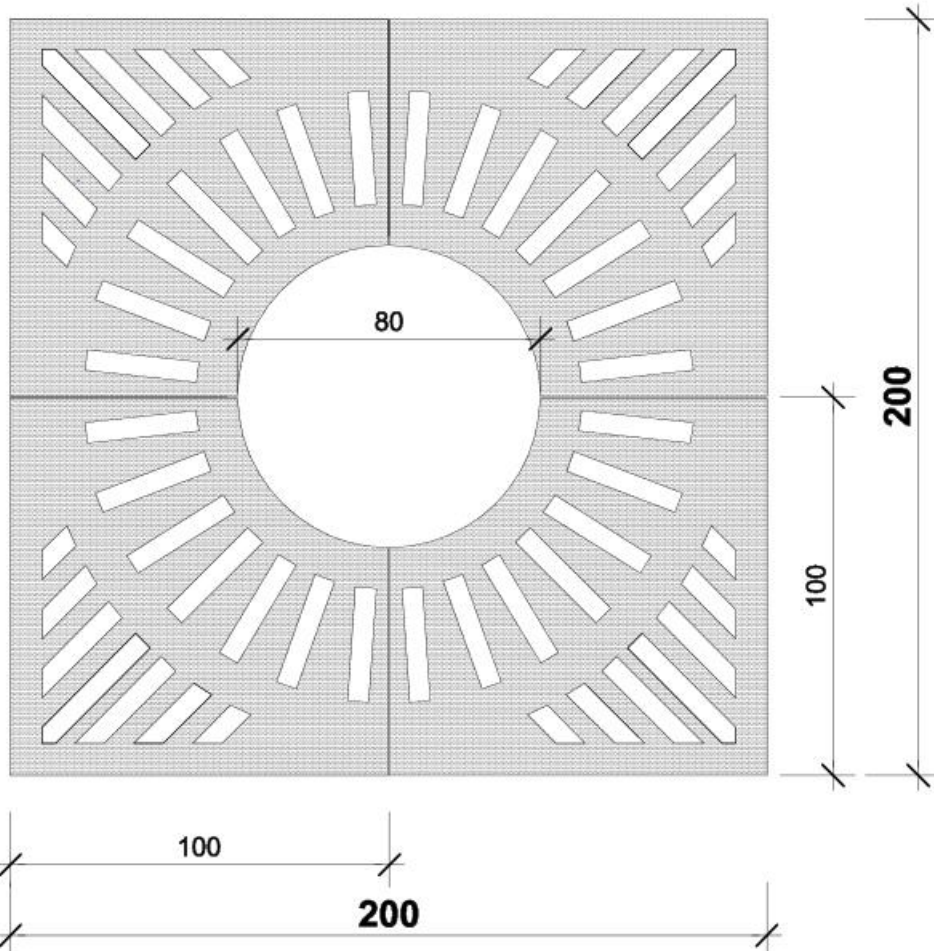

Seitenansicht Maßstab 1:200

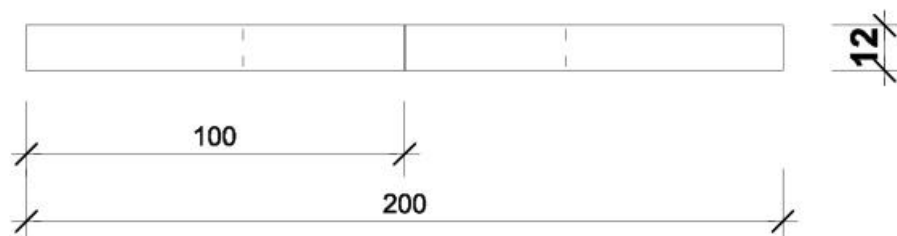

BAUMSCHEIBE

aus 4 Elementen



Aussenanlagen
 Loferer Bundestr. 4, 5760 Saalfelden
 Tel. 06582 / 735 70
 www.ebenseer.at

| | | | |
|------------------------|------------------------|-------------------|-------------------------|
| BETONDECKUNG 3,0 cm | BETONGÜTE C25/30/B7 | MASSTAB 1:200 | DATUM 16.01.08 |
| GEWICHT 800 kg/STK. | STAHLGÜTE BST 550 | BEARBEITET LEM | FREIGEgeben 16.01.08 |